



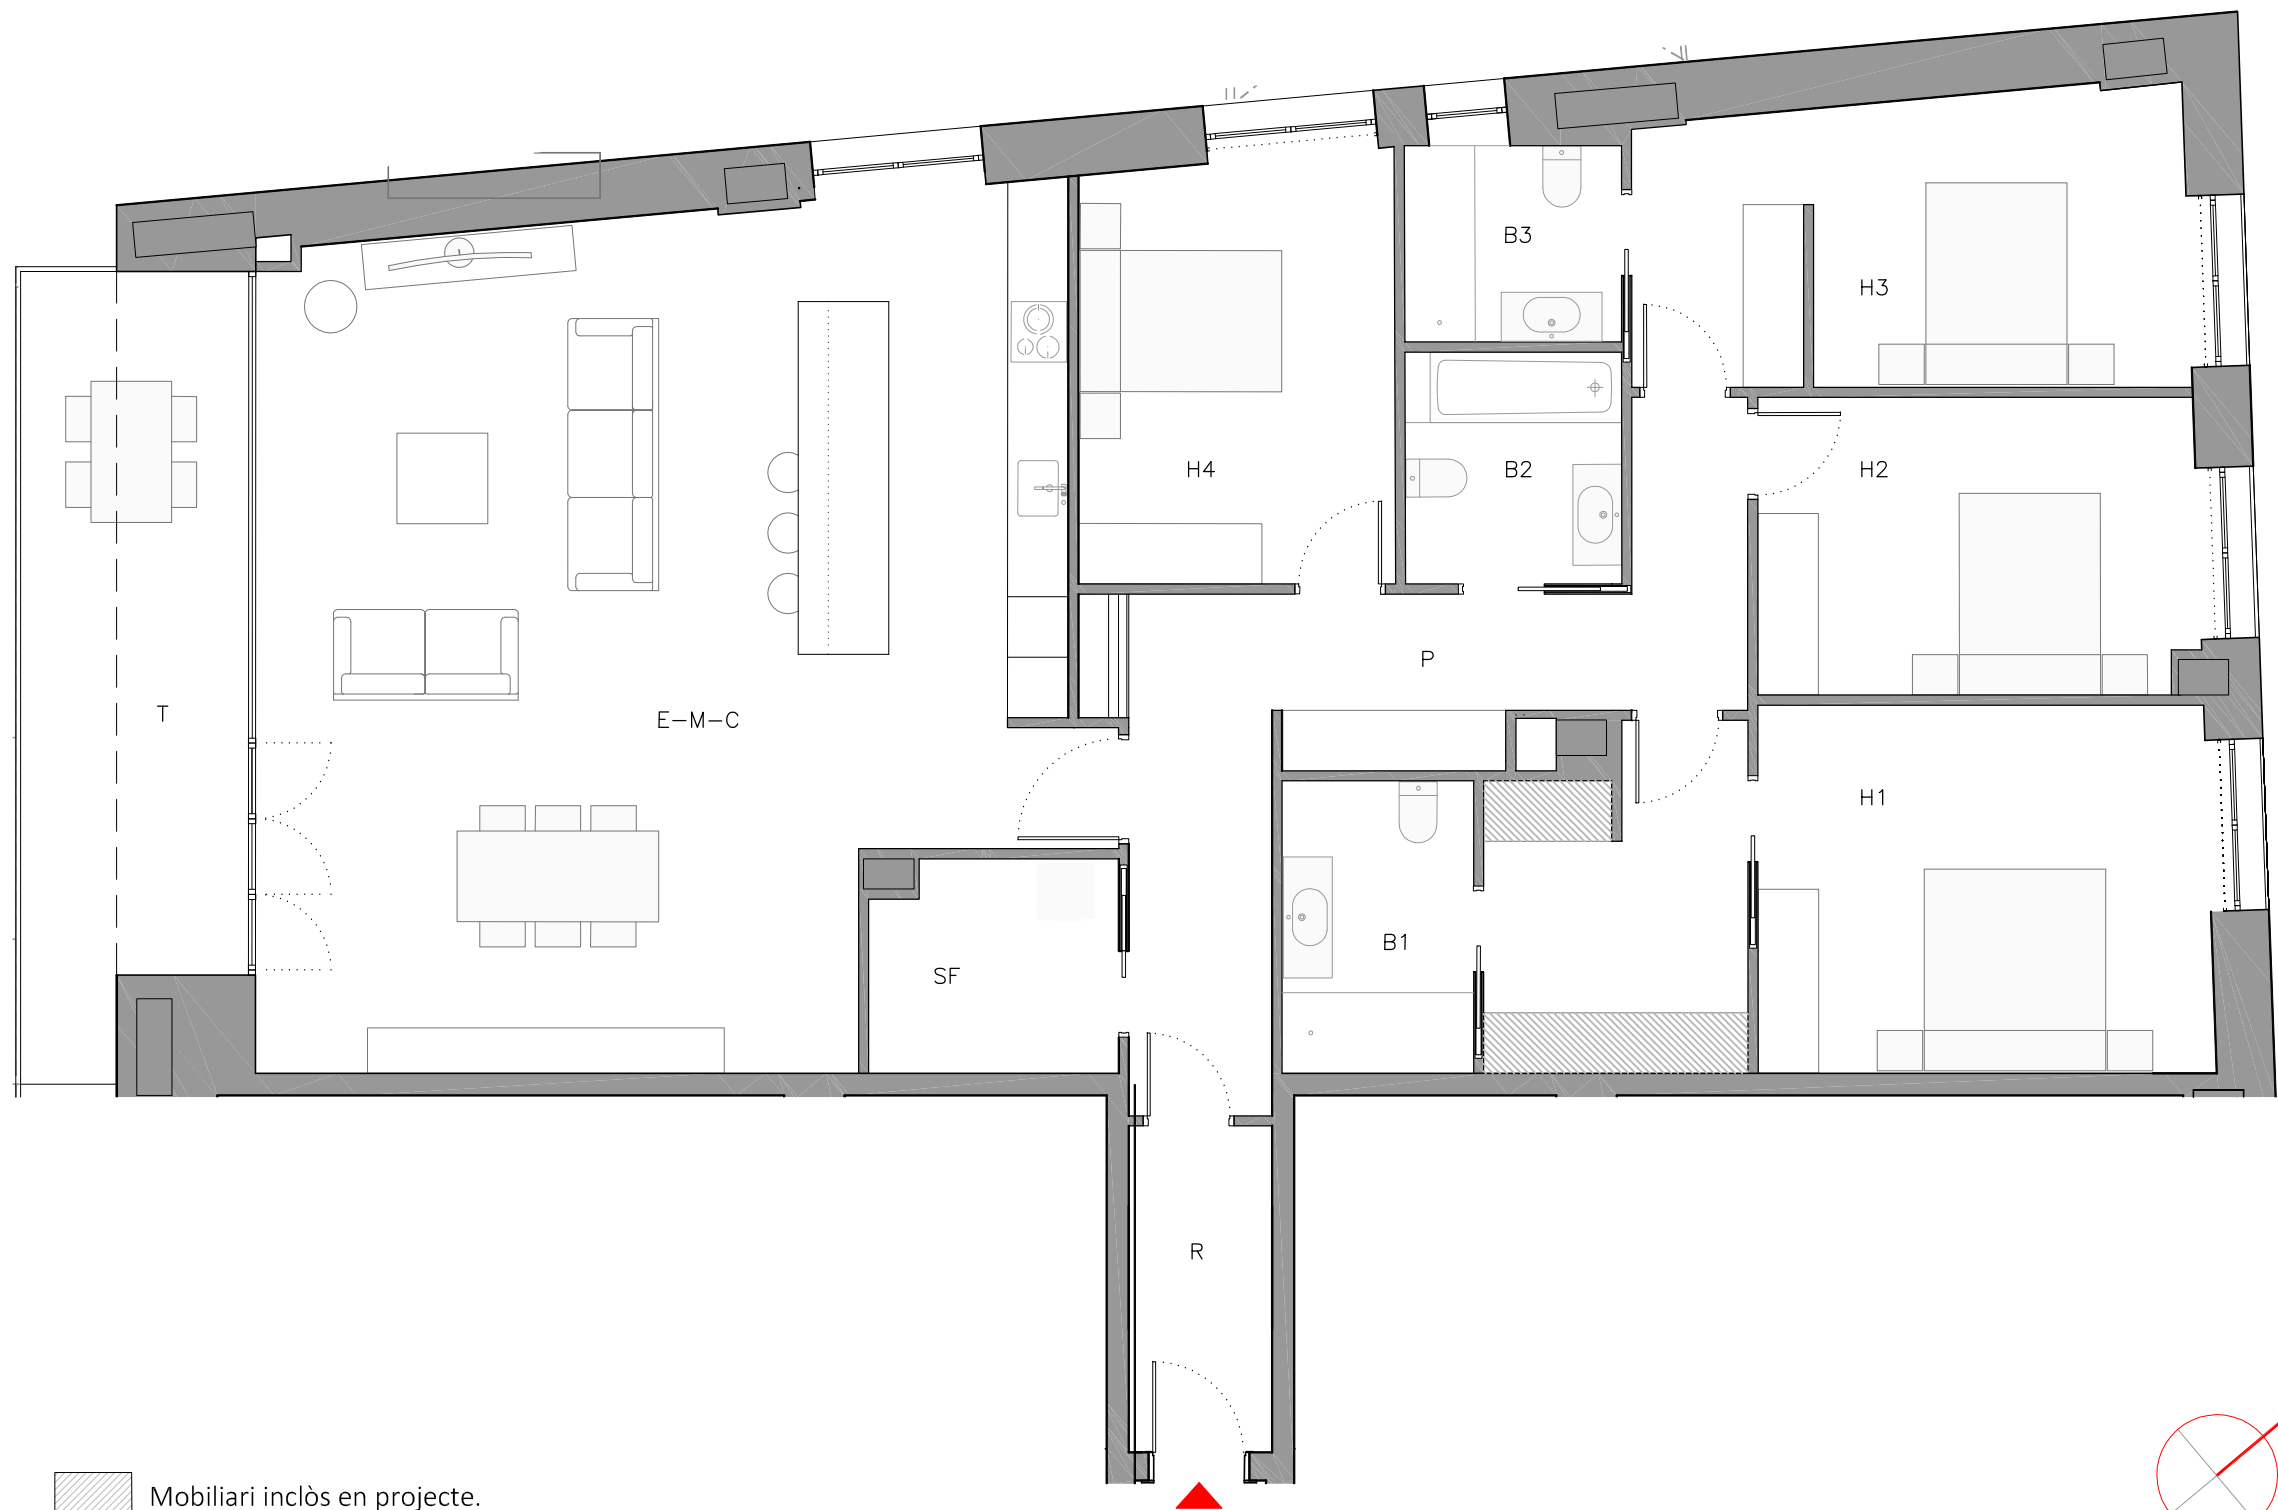

 Mobiliari inclòs en projecte.

 PROJECTE D'HABITATGES ELS REFUGIS CANILLO. ANDORRA

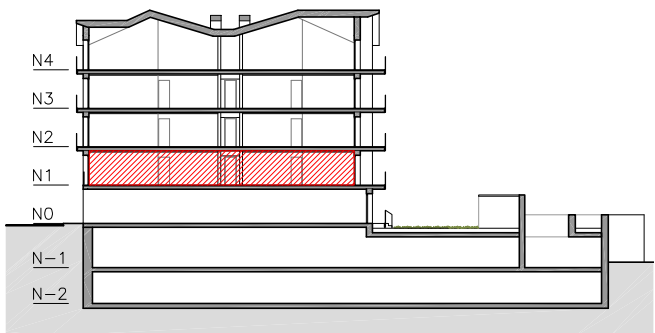

NIVELL 1 - PORTA TERCERA

E-M-C	Sala-Menjador-Cuina	64,8 m ²
H1	Habitació 1	25,2 m ²
H2	Habitació 2	13,1 m ²
H3	Habitació 3	16,0 m ²
H4	Habitació 4	13,6 m ²
B1	Bany 1	5,5 m ²
B2	Bany 2	4,9 m ²
B3	Bany 3	4,2 m ²
SF	Safareig	5,1 m ²
R	Rebedor	4,6 m ²
P	Pas	17,0 m ²

SUPERFÍCIE ÚTIL HABITATGE		174,0 m ²
T	Terrassa	16,8 m ²
TOTAL SUPERFÍCIE ÚTIL HABITATGE		190,8 m ²

SUPERFÍCIE CONSTRUÏDA INTERIOR		205,4 m ²
(no inclou terrasses)		

* Les superfícies útils es poden veure lleugerament modificades durant el desenvolupament del projecte executiu amb les definicions dels tamanyes de pilars i patis instal·lacions.

HABITATGE NIVELL 1 - 3a

0 0.5 1 2 1:75 Din A3